LEGENDE:

bestehend	projektiert	
		Fernwärmeleitung Etappe 3.2
		Grabenrand < 1.00m
		Fernwärmeleitung
		Möglicher temporärer Installationsplatz
		Hydrant / Schieber
		Wasserleitung Etappe 3.2
		Wasserleitung
		Wasserleitung ausser Betrieb
		Ausserbetriebnahme
		Schmutzabwasser-, Regenabwasser-, Mischabwasser- und Sickerleitungen
		Leitungen genaue Lage unbekannt
		Strassenablauf (SA)
		Swisscom-Leitung
		Swisscom-Leitungsblock
		Swisscom-Freileitung
		upc-Leitung
		CKW-Leitung
		CKW-Leitungsblock
		CKW-Freileitung
		Kandelaber

GEMEINDE ETTISWIL

KANTON LUZERN

WÄRMEVERBUND ETTISWIL

3. ETAPPE

SITUATION 1:200

LOS 2

MÖÖSLIMATTEN

BAUPROJEKT

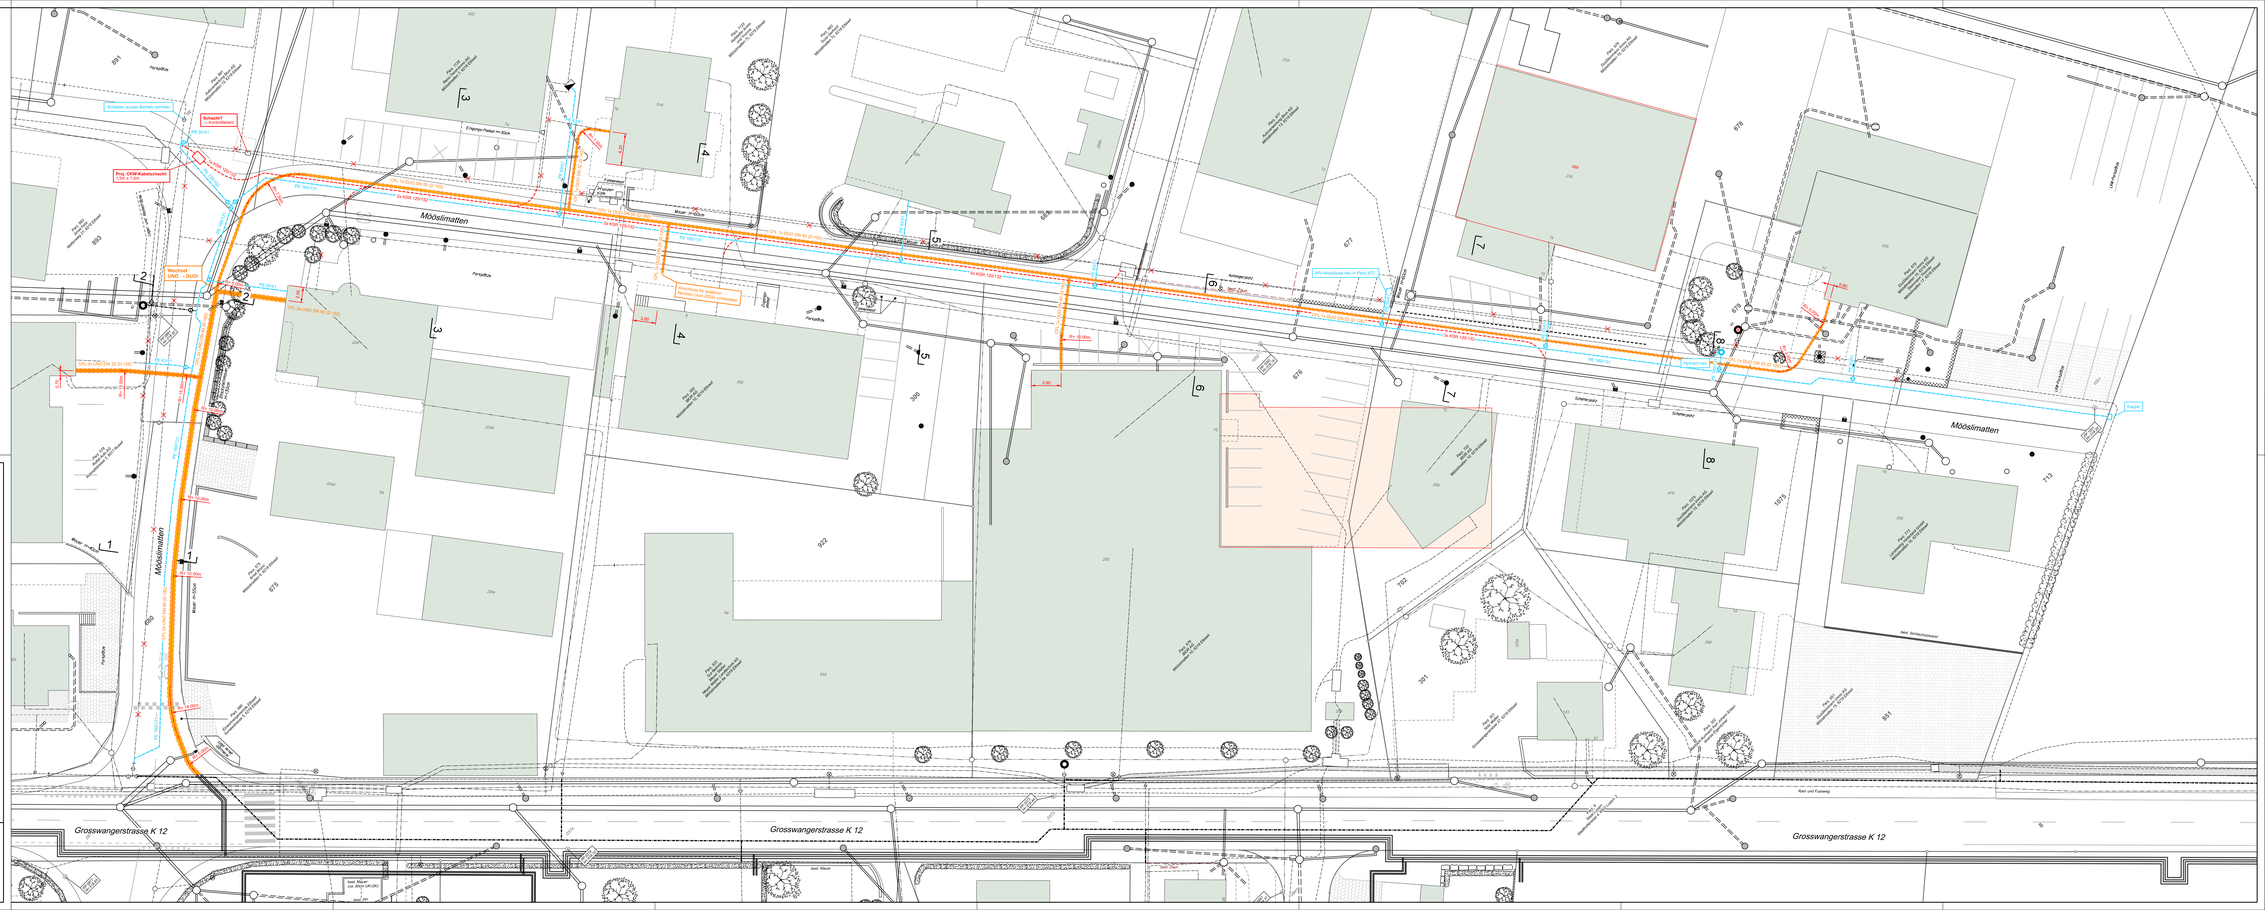

Gezeichnet		Änderungen			
Name	Datum	Name	Datum	Name	Datum
FL	09.07.24				
visiert					
Name	Datum	Format		Plan-Nr.	
		60 x 168		3593 - 321	

bucher + partner ag
ingenieure und planer
Chr.-Schnyderstrasse 4b
6210 Sursee
Telefon 041 925 19 19
info@bucher-partnerag.ch
www.bucher-partnerag.ch